

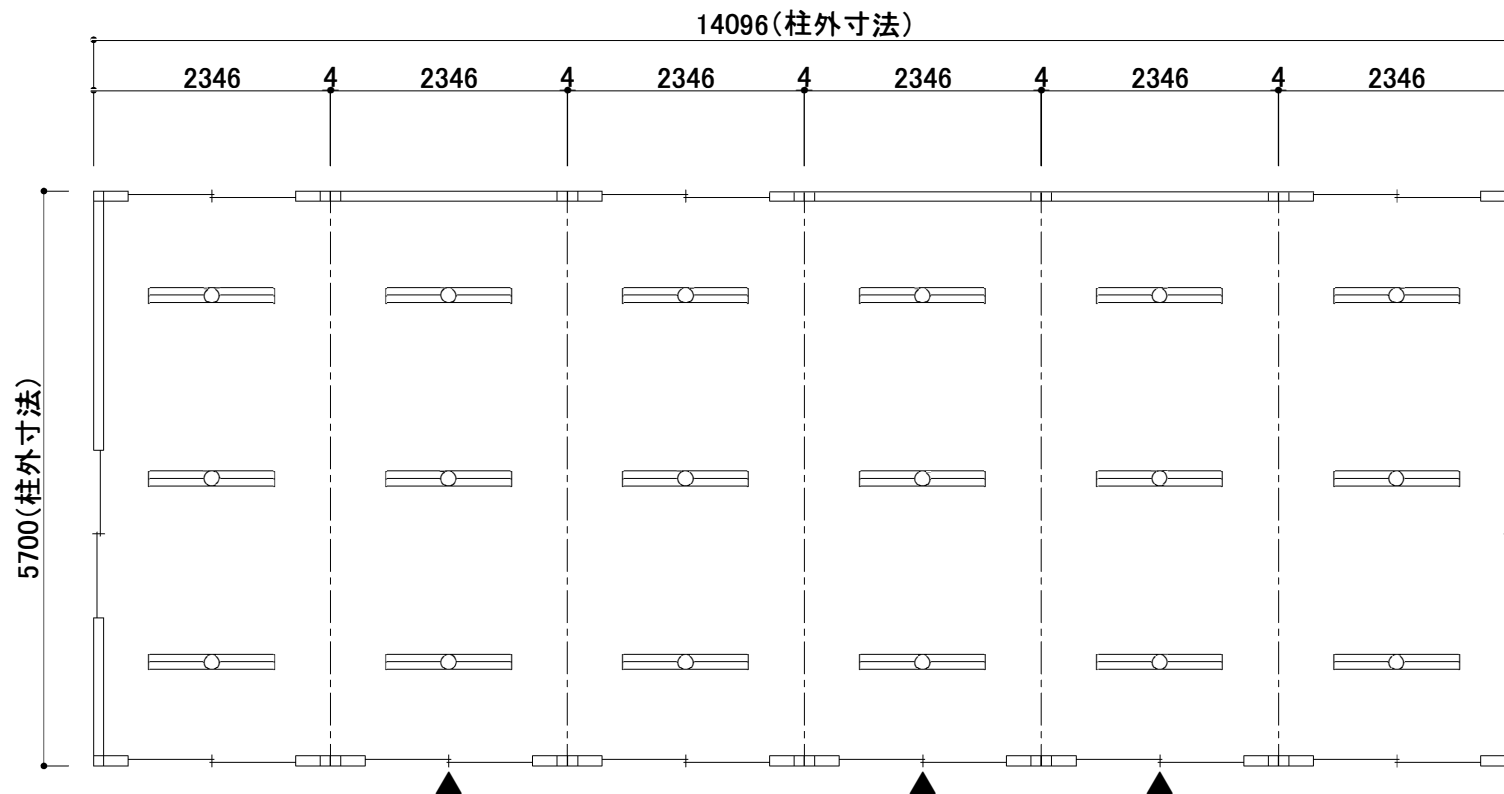


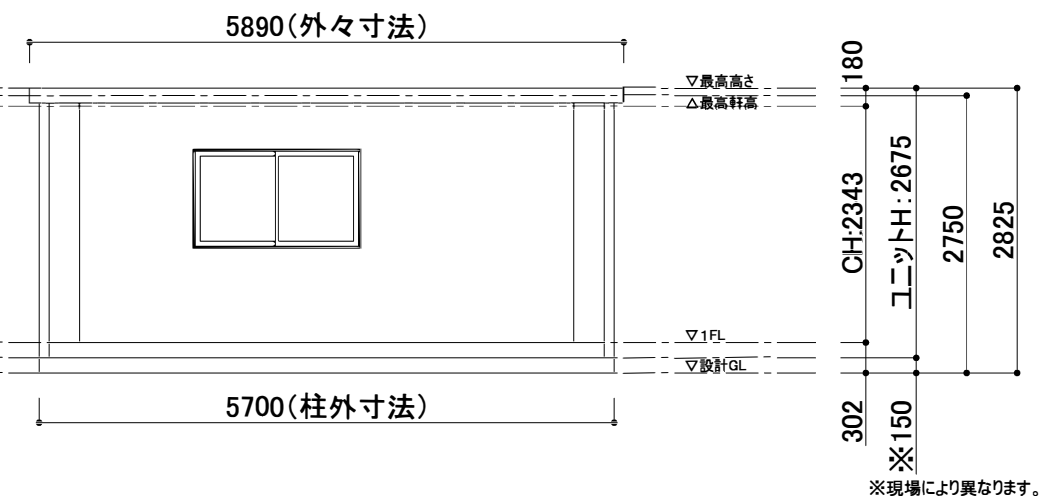

仕 様	
寸法	L5700×W2346×H2675 (1ユニット)
構造	鉄骨造(軽量鉄骨造)
屋根	金属折板張り t=0.5
天井	化粧合板張り t=4
	断熱材: スチレンフォーム t=25
床	構造用合板張り t=12
	仕上: フロアペイント
壁 (複合パネル)	外壁: カラー鋼板
	断熱材: スチレンフォーム t=25
	内壁: カラー鋼板
電気	照明器具 (FL-32W×2灯) 3基, 換気扇20cm
	漏電ブレーカー(30A), ブレーカー(20A×2)
外部建具	アルミサッシ

建 具 表 (外 観)	
引戸	引違窓 (H1000)
1920 954 1660 フロートガラスt=3mm	983 1662 フロートガラスt=3mm

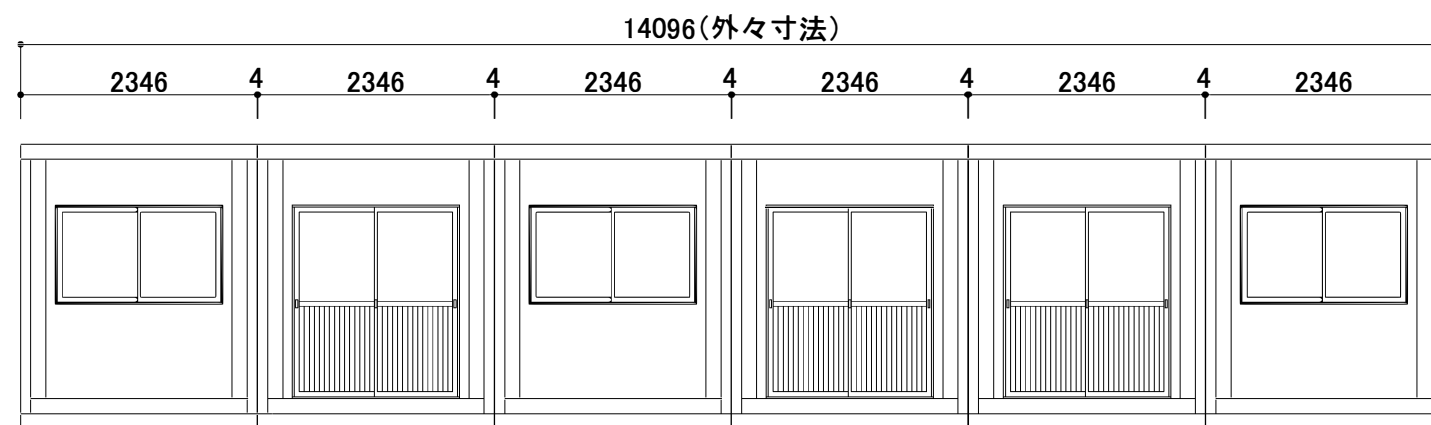

名称:	型番:	4坪6連平屋建て(参考図)	(株)恵比寿リース	備考:	搬入日:	作成日:
						2021.08.23