



2. 85坪 平屋建て CT-41J

外寸	L4260×W2357×H2675
天井高	2343
面積	9.45㎡(2.85坪)

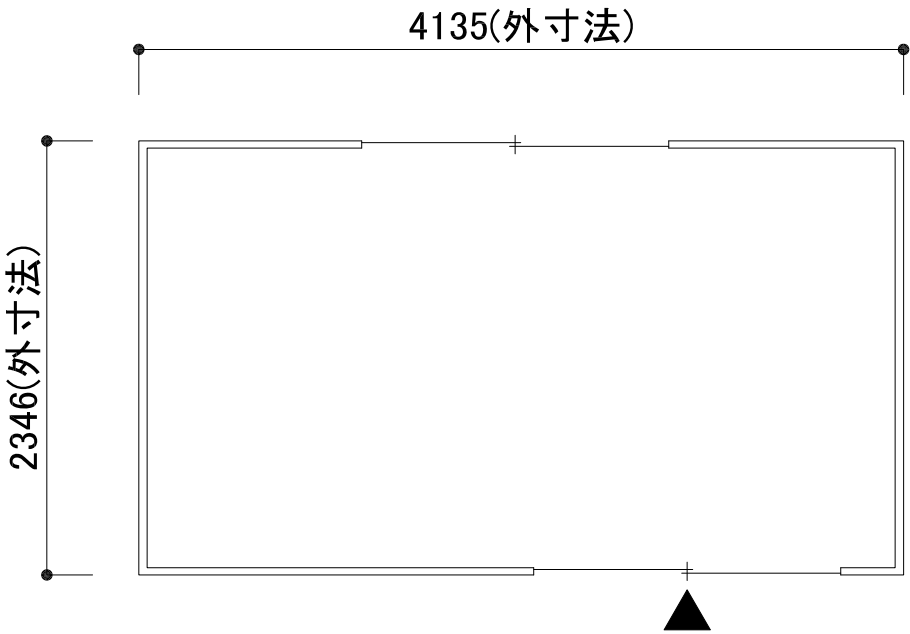

※イメージ図

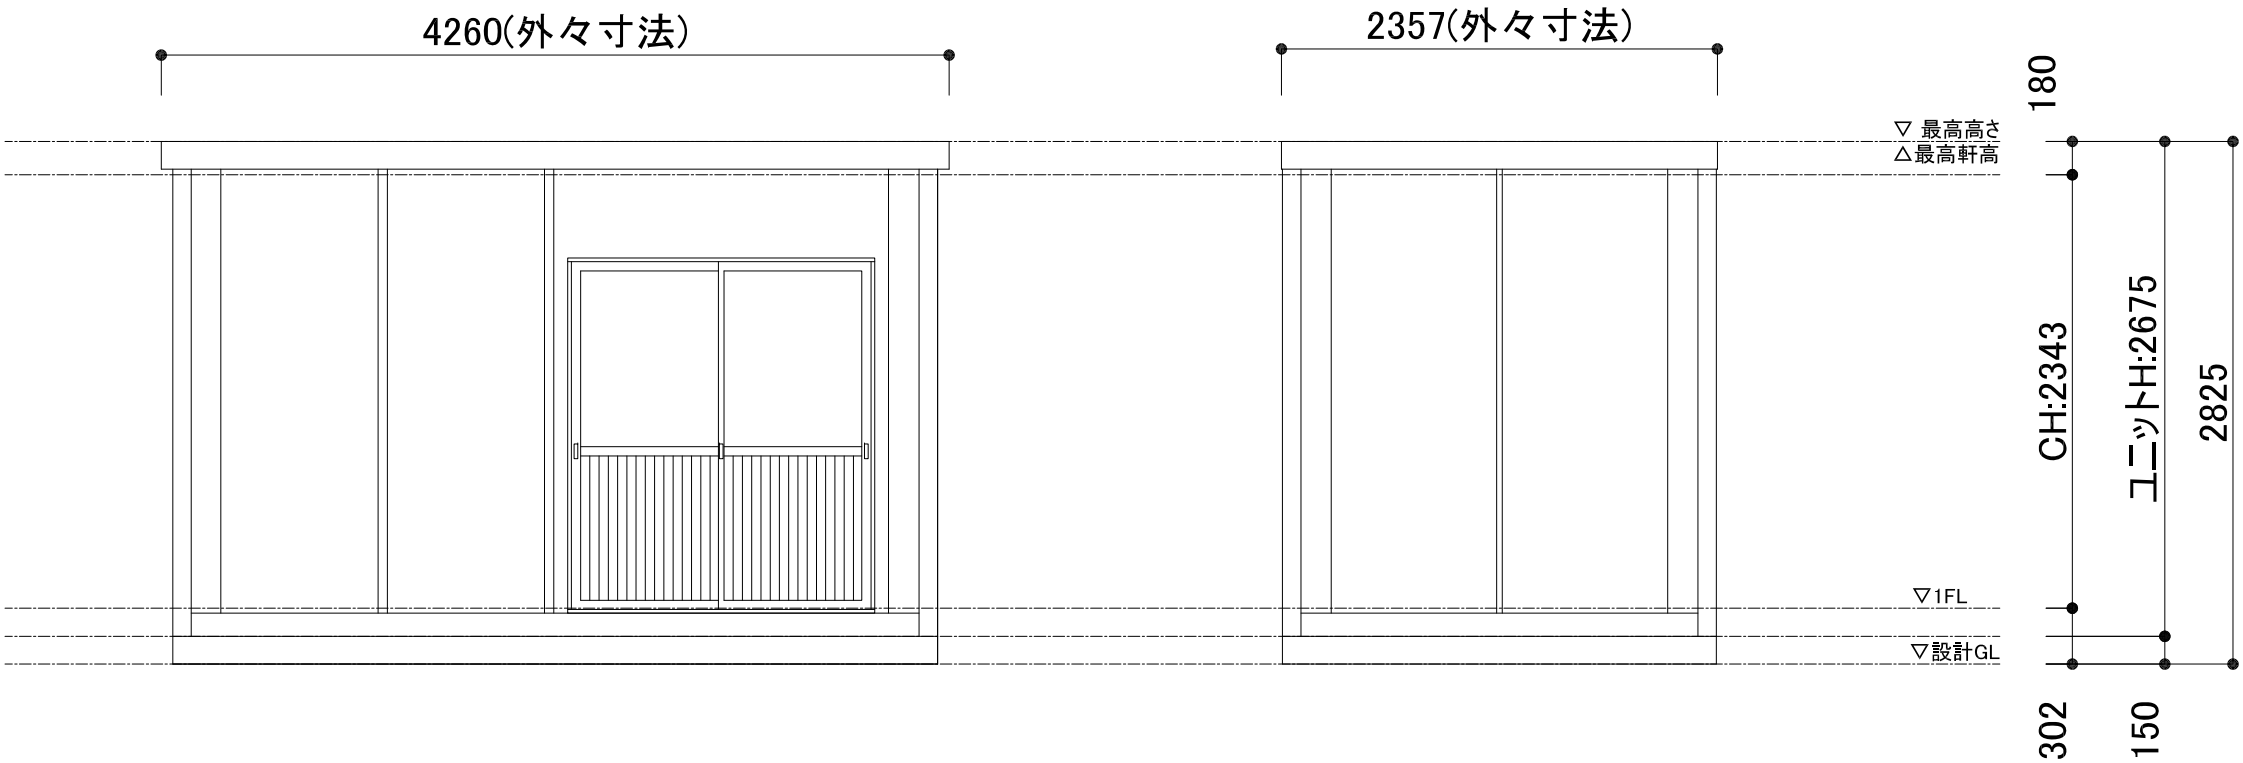

名称:	型番: 2.85坪 平屋 CT-41J(参考図)	(株)恵比寿リース	備考:	搬入日:	搬出日:
-----	--------------------------	-----------	-----	------	------