
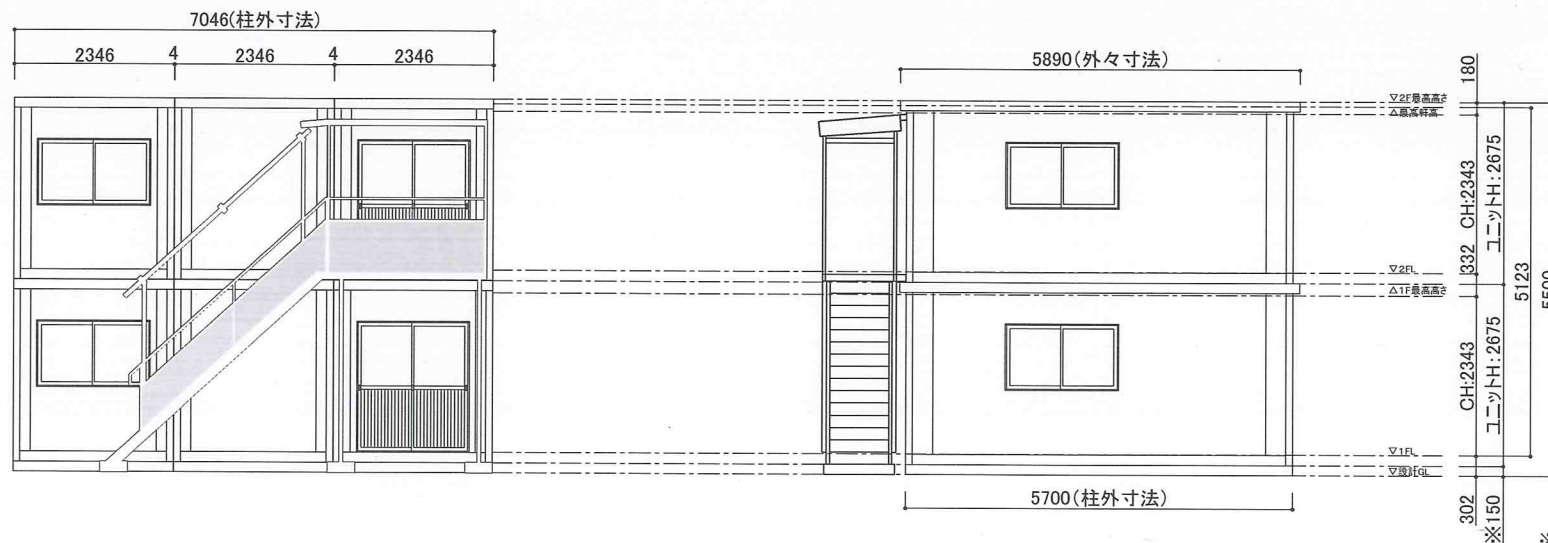
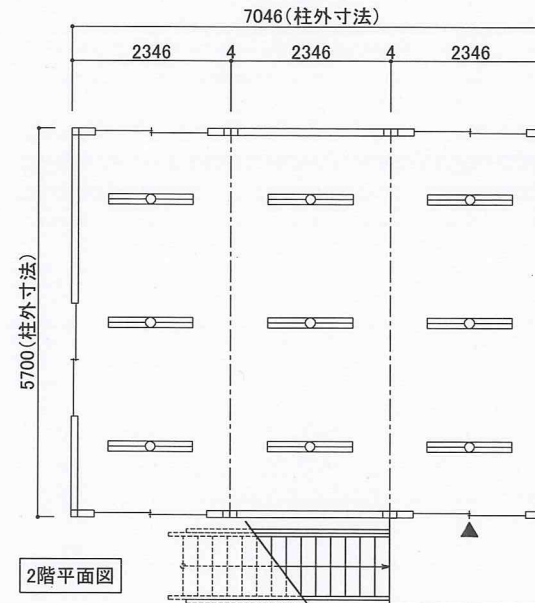


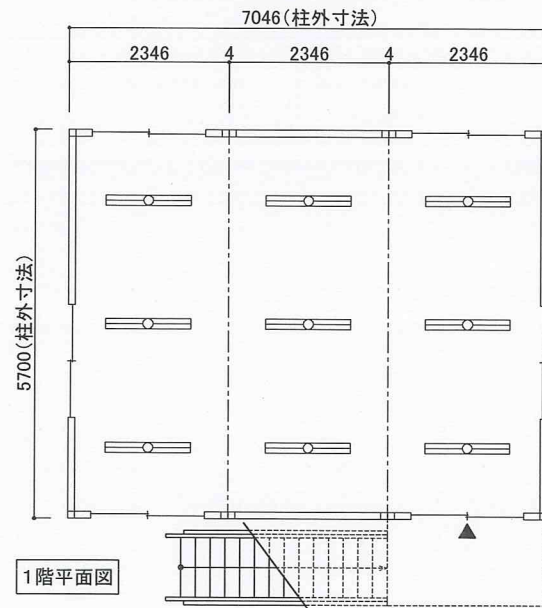

※現場により異なります。

名称:

型番: 三協 4坪3連2階建て(参考図)

(株)恵比寿リース

備考:

搬入日:

搬出日: