
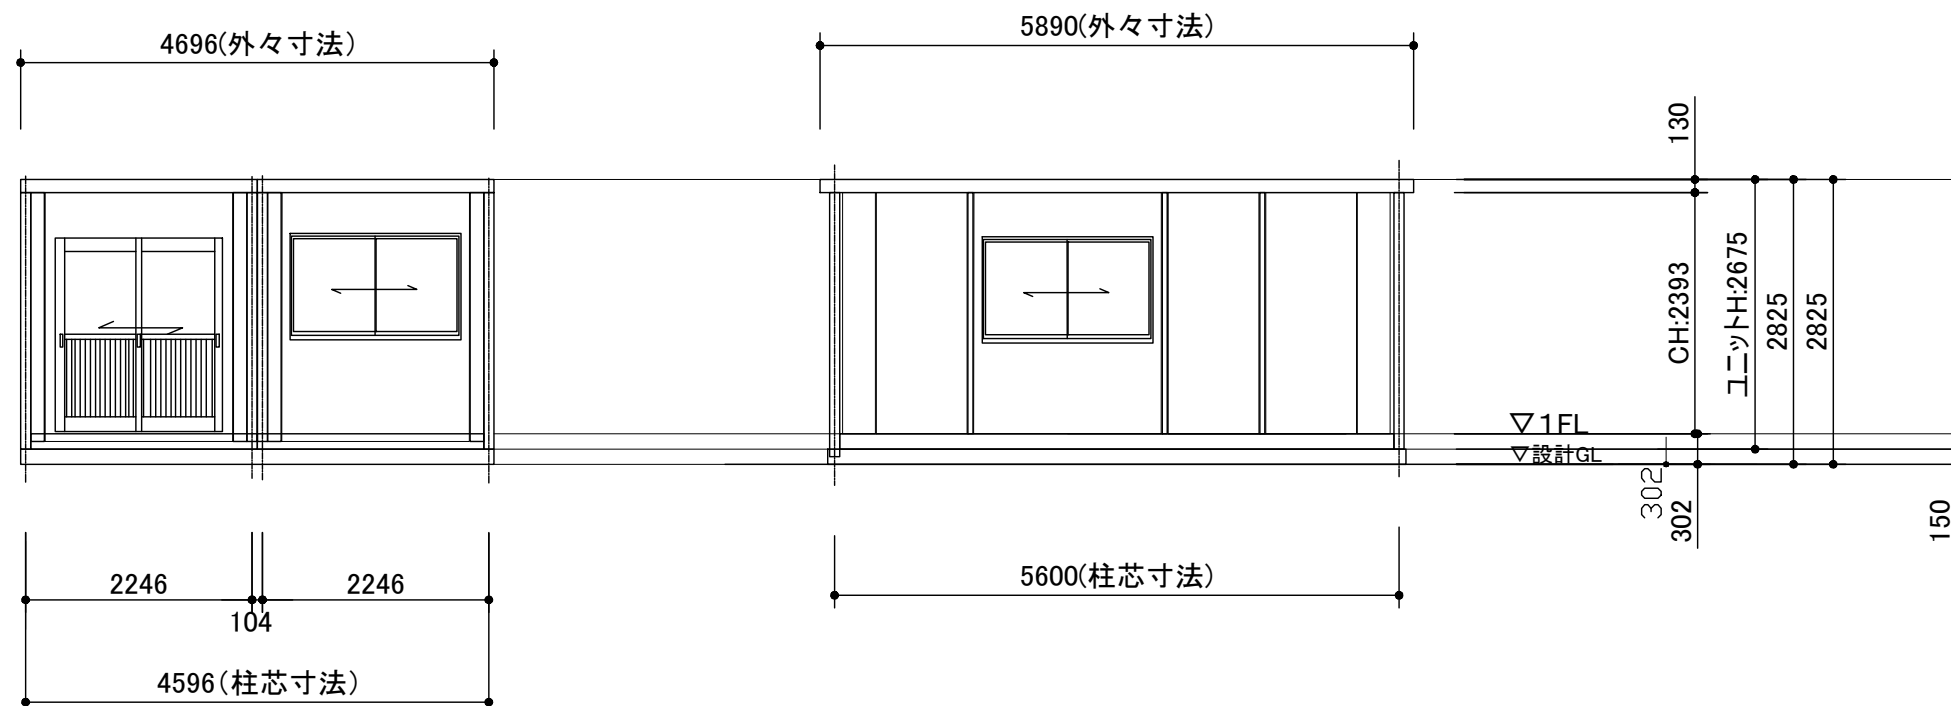
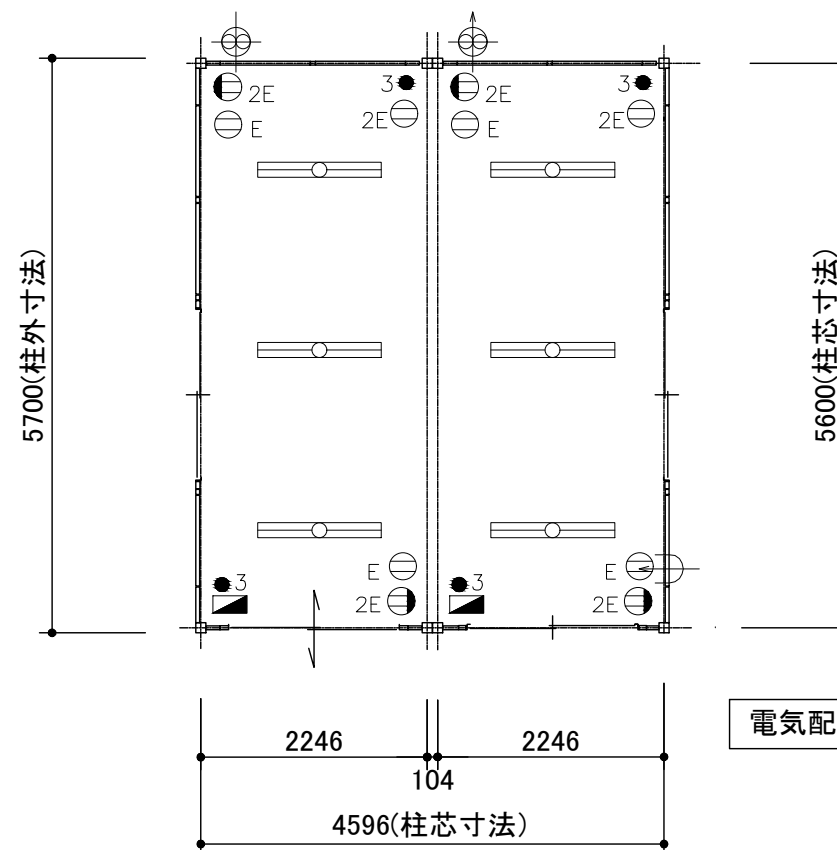


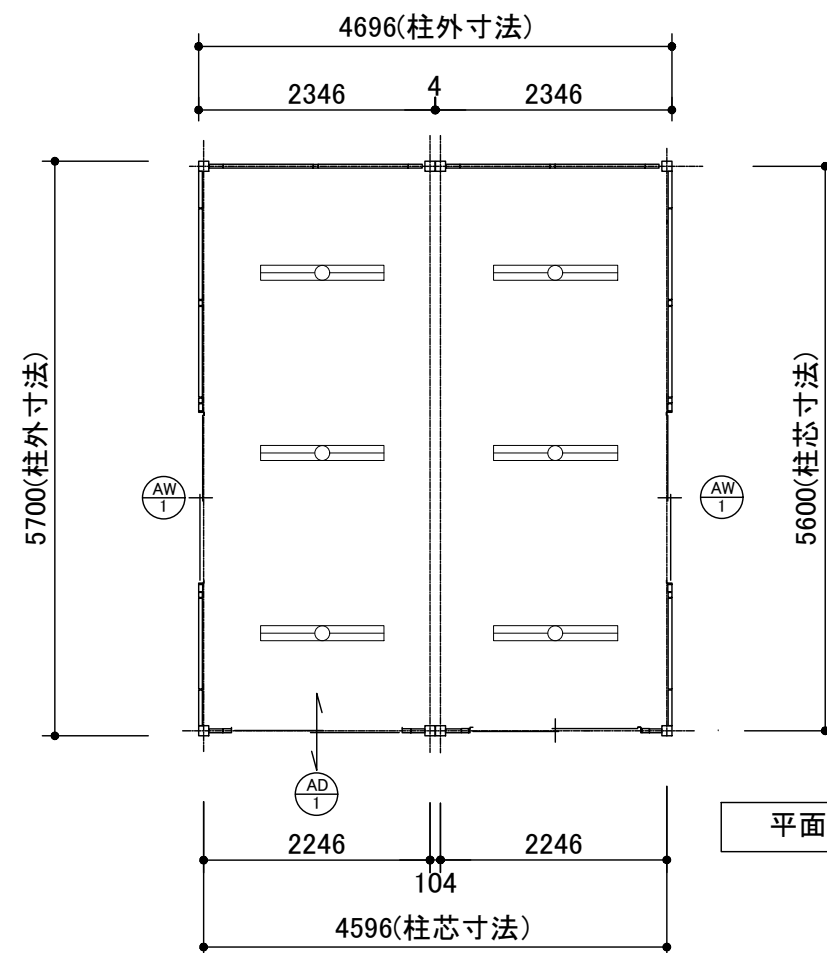

仕 様	
構造	鉄骨造
屋根	金属折板 t=0.5
庇	なし
天井	化粧合板張り t=4
	断熱材：スチレンフォーム t=25
床	構造用合板張り t=12
	仕上：フロアベイント
外壁 (複合パネル)	外壁：カラー鋼板 t=0.27
	断熱材：スチレンフォーム t=25
	内壁：カラー鋼板 t=0.27
外部建具	アルミサッシ

建 具 表 (外 観)	
AD 1 引 戸 フロートガラス t=3mm	AW 1 引違窓(H1000) フロートガラス t=3mm

凡 例		
記 号	名称	仕様
	換気扇	φ100 バイパファン
	照明機器	FL-32W×2灯
	分電盤	別図に示す
	スイッチ	1P 300V 10A
	天井付けコンセント	15A×□数 125V
	壁付けコンセント	2口の合計15Aまで 125V