


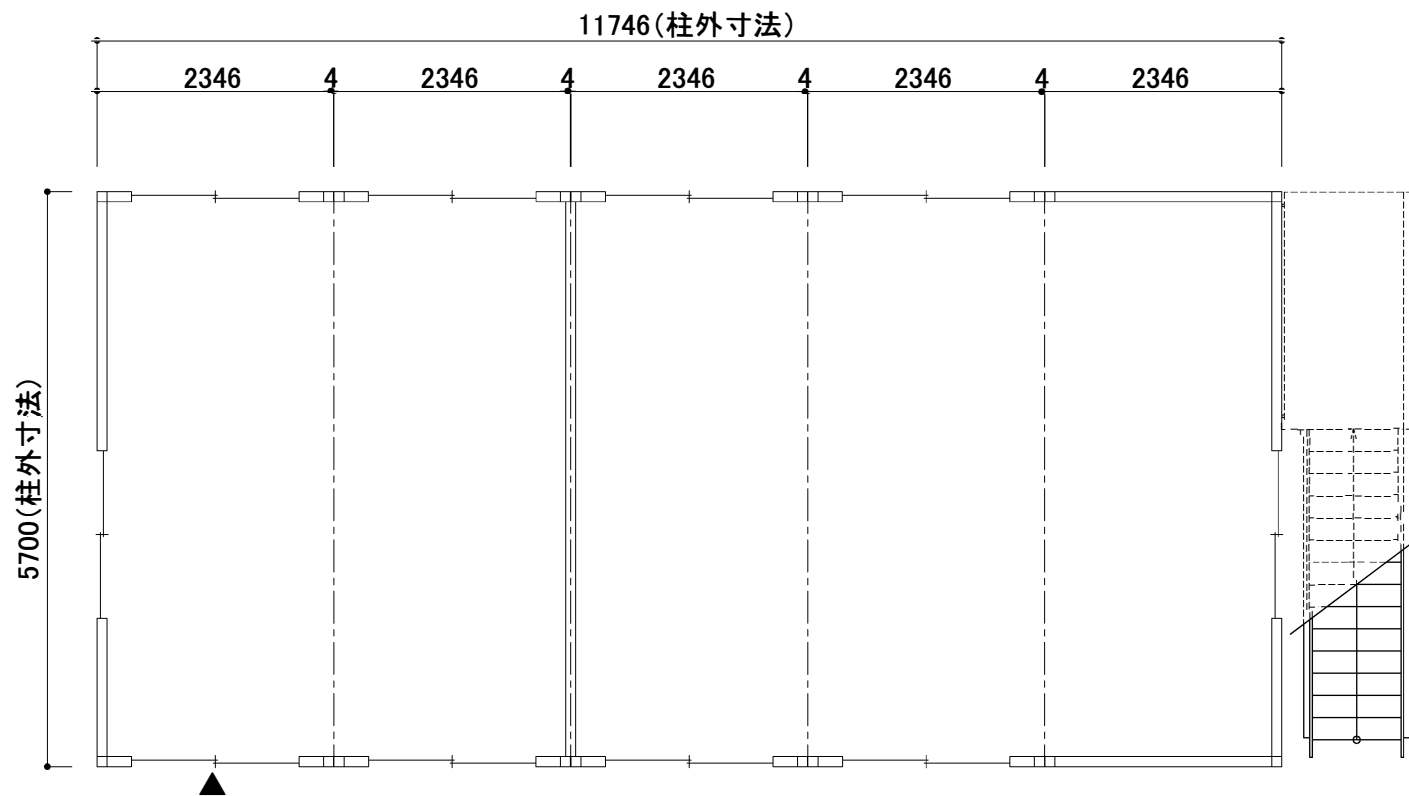


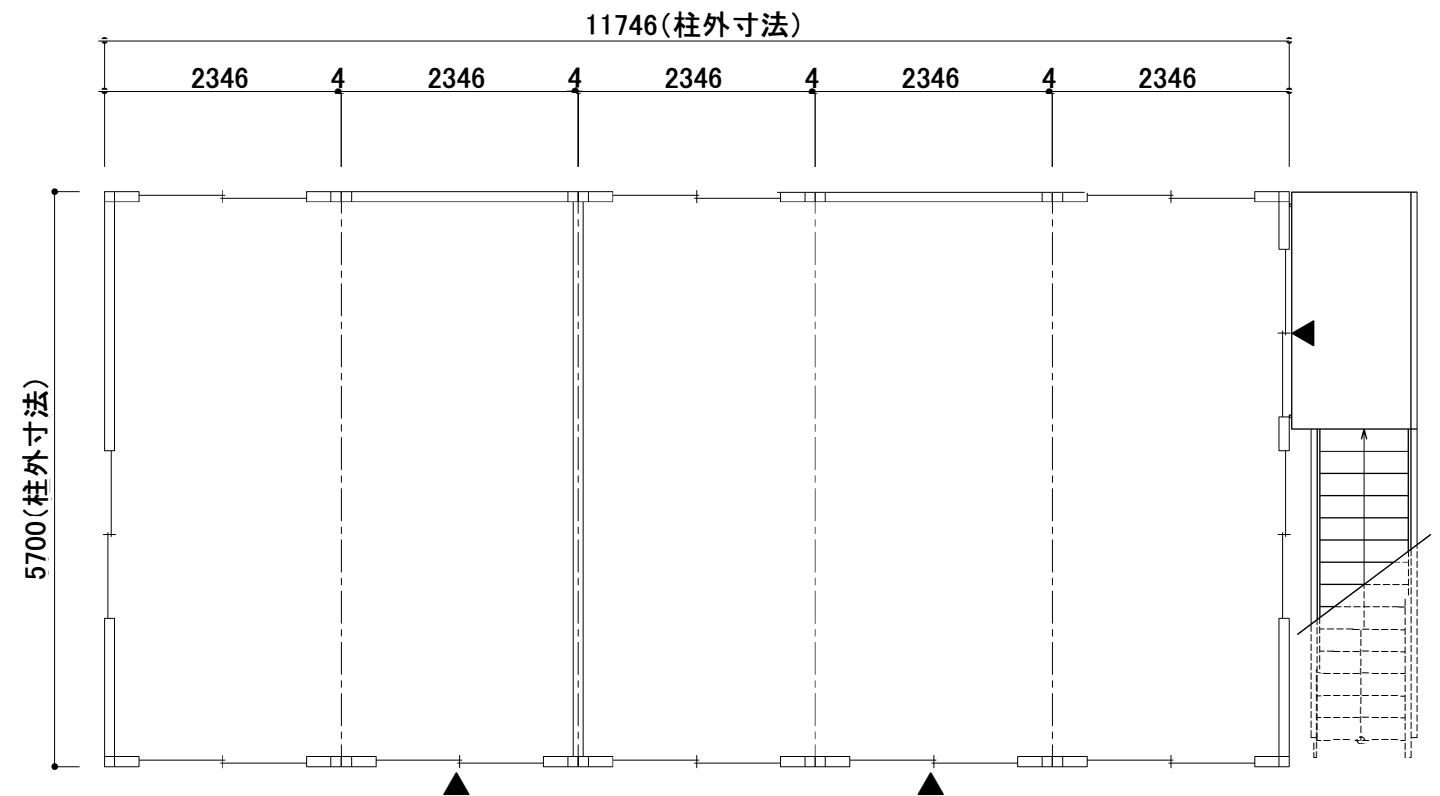

1階平面図

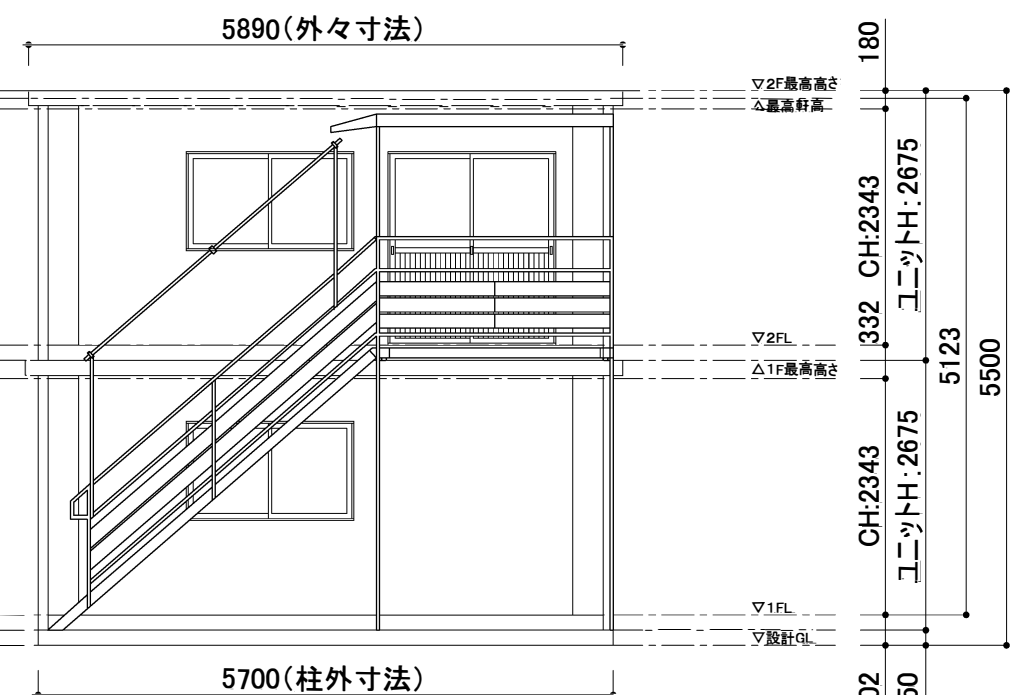

2階平面図

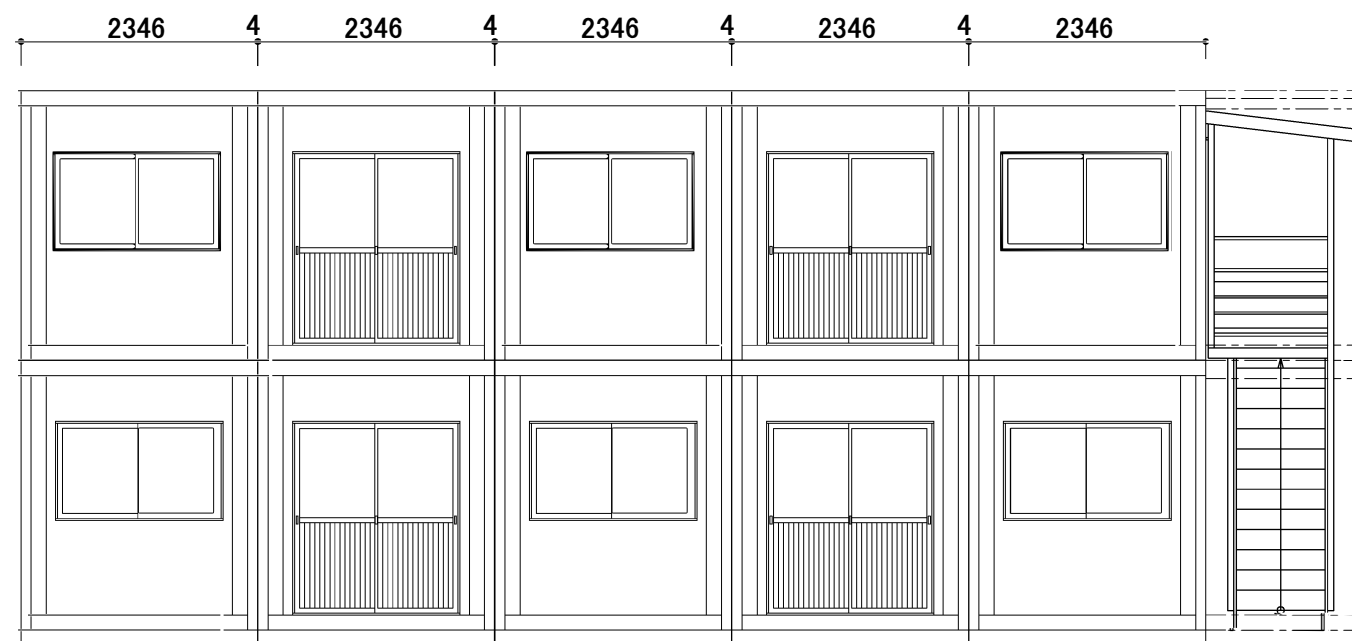

※現場により異なります。

名称:	型番: 三協 4坪5連2階建て(参考図)	(株)恵比寿リース	備考:	搬入日:	作成日:
-----	----------------------	-----------	-----	------	------