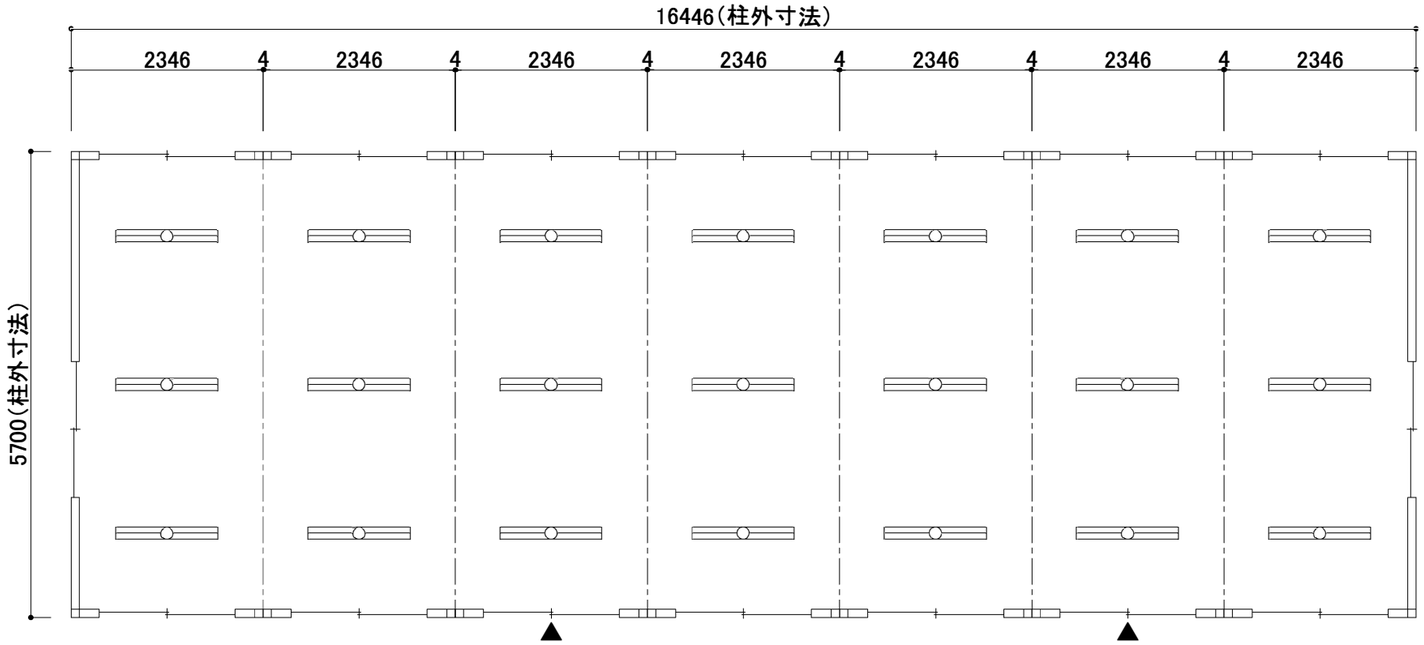

仕　　様	
寸法	L5700×W2346×H2675　(1ユニット)
構造	鉄骨造(軽量鉄骨造)
屋根	金属折板張り　t=0.5
天井	化粧合板張り　t=4
	断熱材：スチレンフォーム　t=25
床	構造用合板張り　t=12
	仕上：フロアペイント
壁(複合パネル)	外壁：カラー鋼板
	断熱材：スチレンフォーム　t=25
	内壁：カラー鋼板
電気	照明器具(FL-32W×2灯)3基，換気扇20cm
	漏電ブレーカー(30A)，ブレーカー(20A×2)
外部建具	アルミサッシ

建　具　表　(　外　観　)	
引戸	引違窓(H1000)
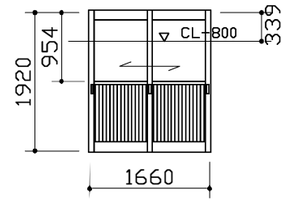	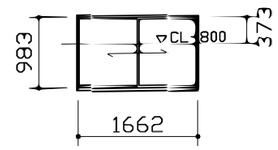
フロートガラスt=3mm	フロートガラスt=3mm

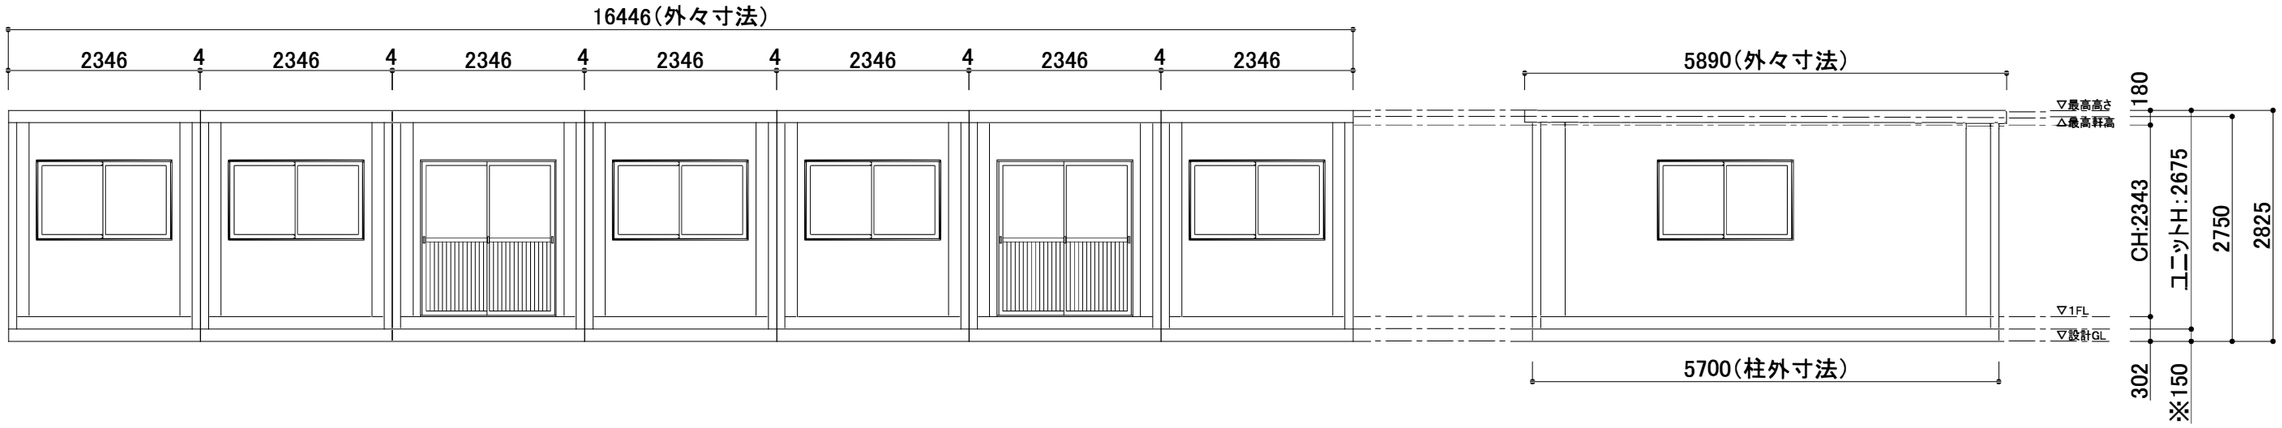

※現場により異なります。

名称:	型番:		備考:	搬入日:	作成日:
○○様　○○	4坪7連平屋建て(参考図)	(株)恵比寿リース			2021.05.10